
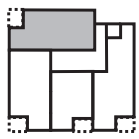


# Projekt- Grundrisse.

## Haus 8 Top 11

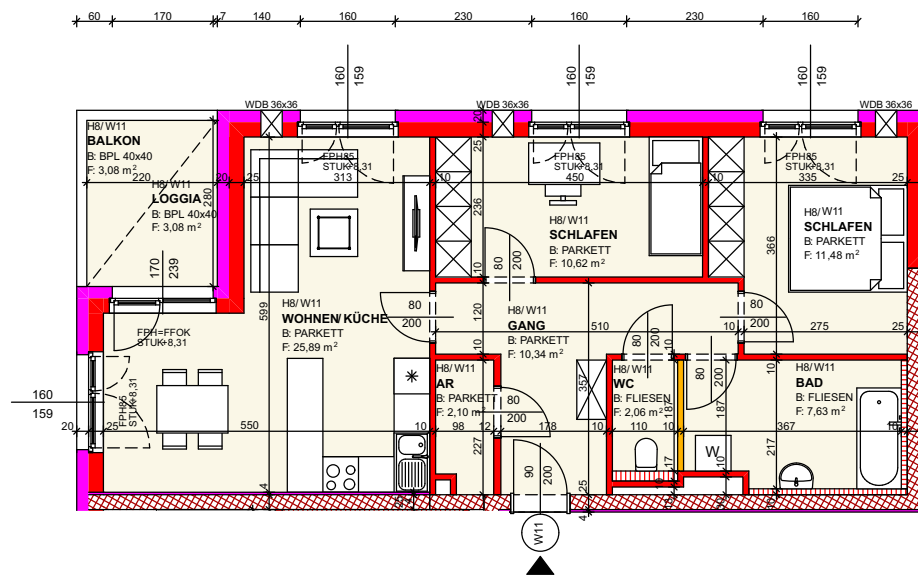

Maßstab 1:100

© LAWOG - Stand 13.04.2021 - Änderungen und Druckfehler vorbehalten