
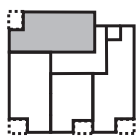


# Projekt-Grundrisse.

## Haus 8 Top 15

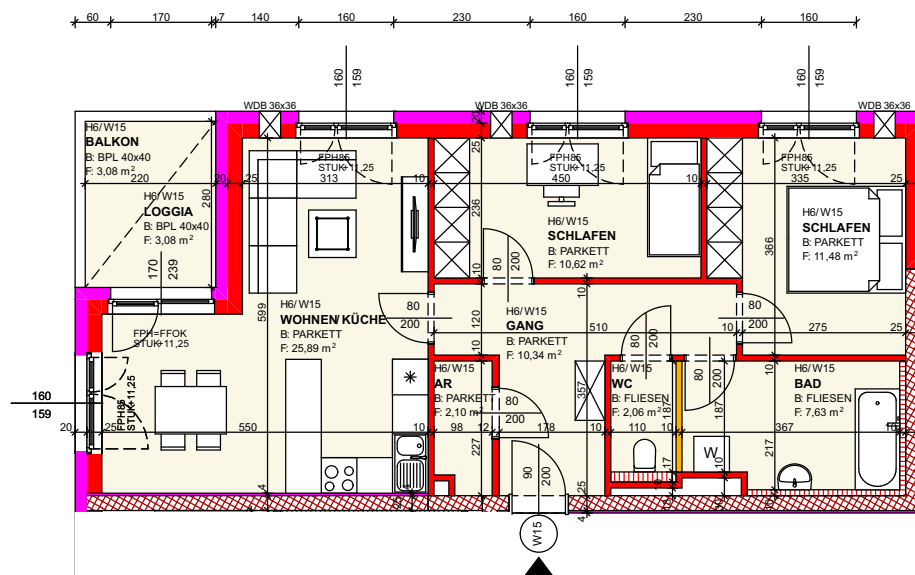

Maßstab 1:100

© LAWOG - Stand 13.04.2021 - Änderungen und Druckfehler vorbehalten