
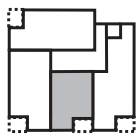


Projekt- Grundrisse.

Haus 8 Top 5

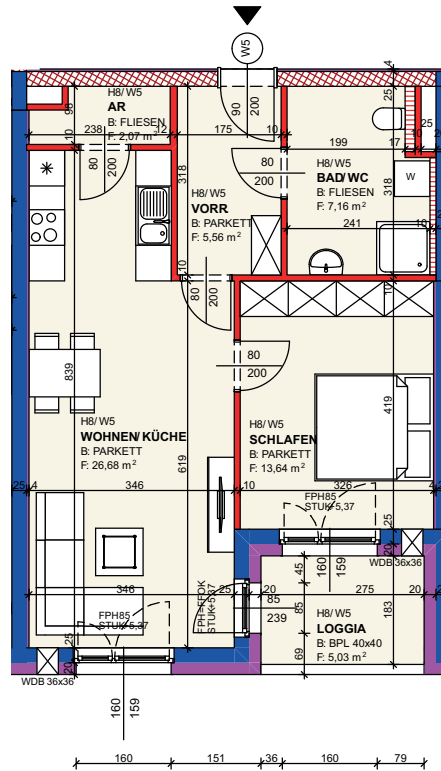

Maßstab 1:100

© LAWOG - Stand 13.04.2021 - Änderungen und Druckfehler vorbehalten