



Projekt-Grundrisse.

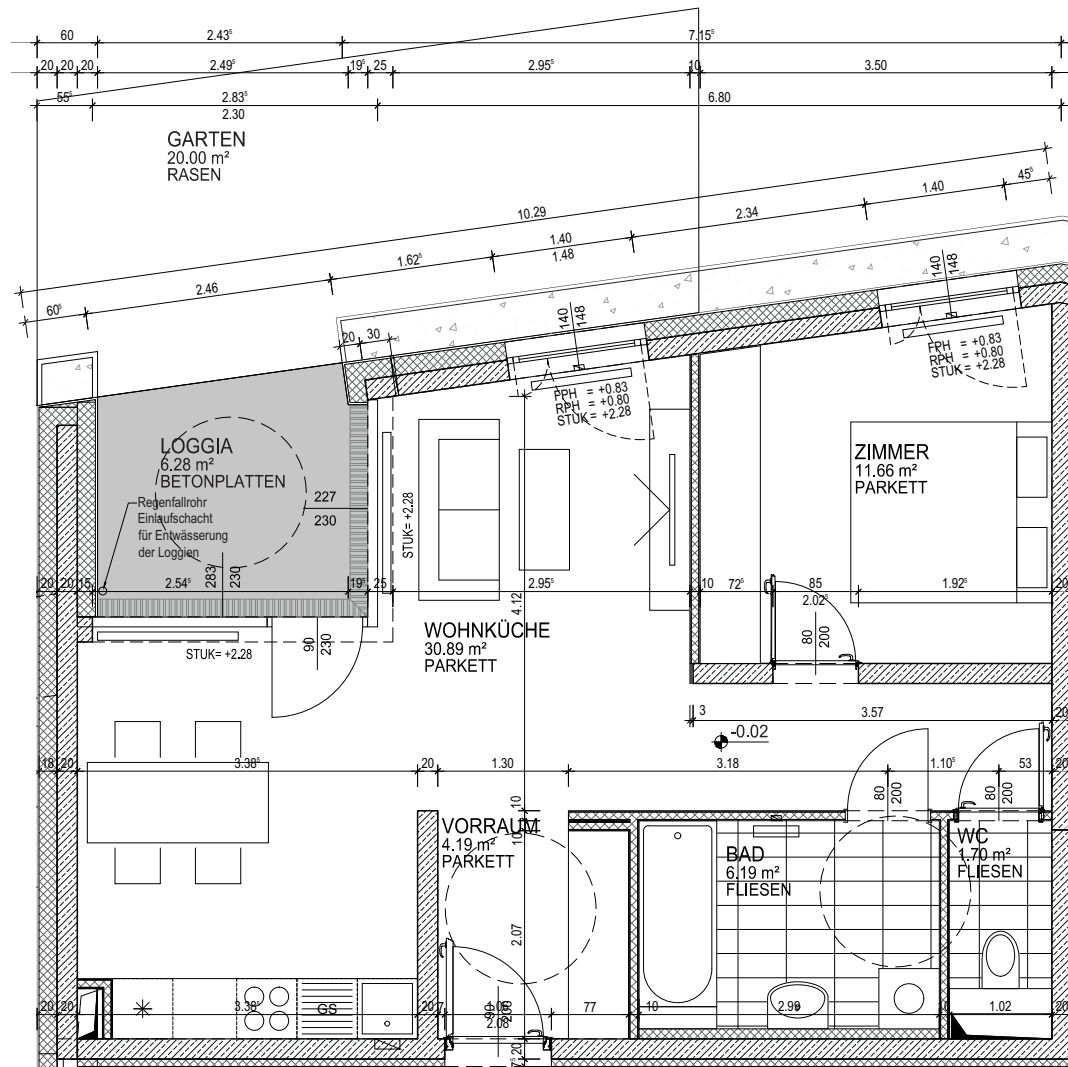

TOP 3.1
54,63
TYP 10

Gartenfläche: 20,00 m²

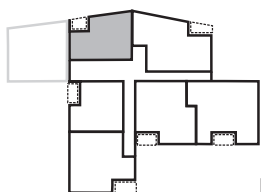

Maßstab 1:50

BT 3, Wohnung 1, EG

Zimmer 2

Wohnfläche 54,63 m²

Loggia 6,28 m²

SUMME 60,91 m²