



Projekt-Grundrisse.

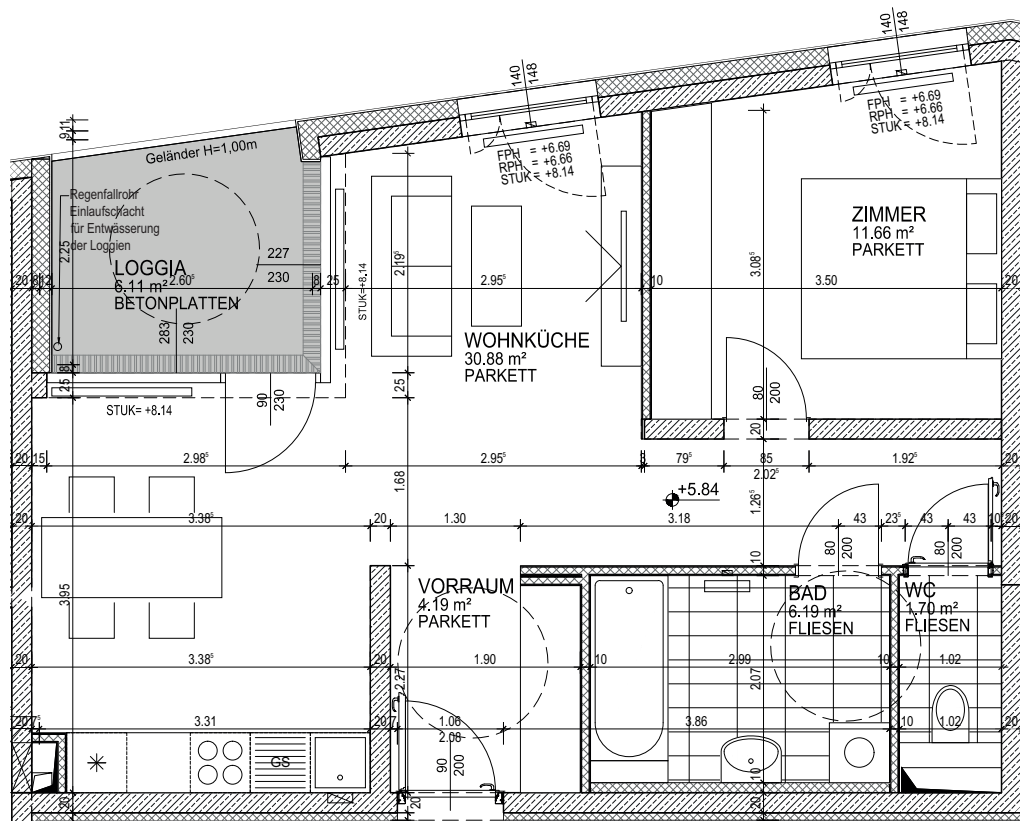

▲ TOP 3.13
54,62
TYP 10

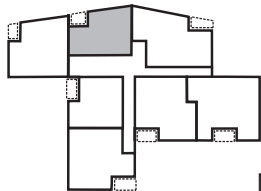

Maßstab 1:50

BT 3, Wohnung 13, 2.OG

Zimmer 2

Wohnfläche 54,62 m²

Loggia 6,11 m²

SUMME 60,73 m²