
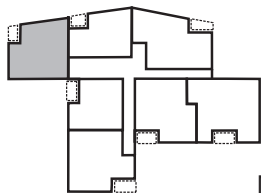


Projekt-Grundrisse.

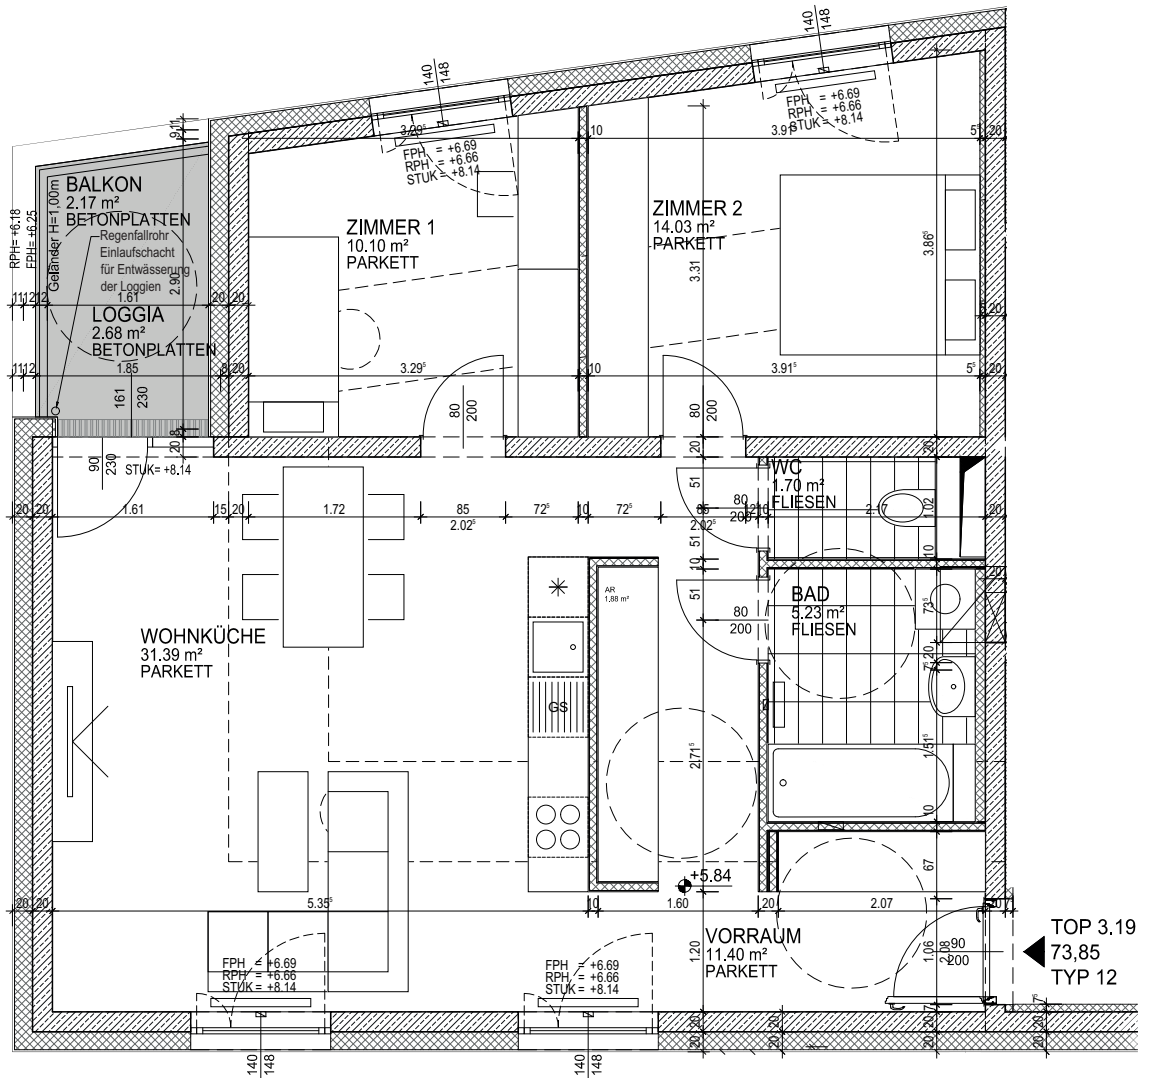

Maßstab 1:50

TOP 3.19
73,85
TYP 12

BT 3, Wohnung 19, 2.OG

Zimmer 3

Wohnfläche 73,85 m²

Balkon 2,17 m²

Loggia 2,68 m²

SUMME 78,70 m²