



Projekt-Grundrisse.

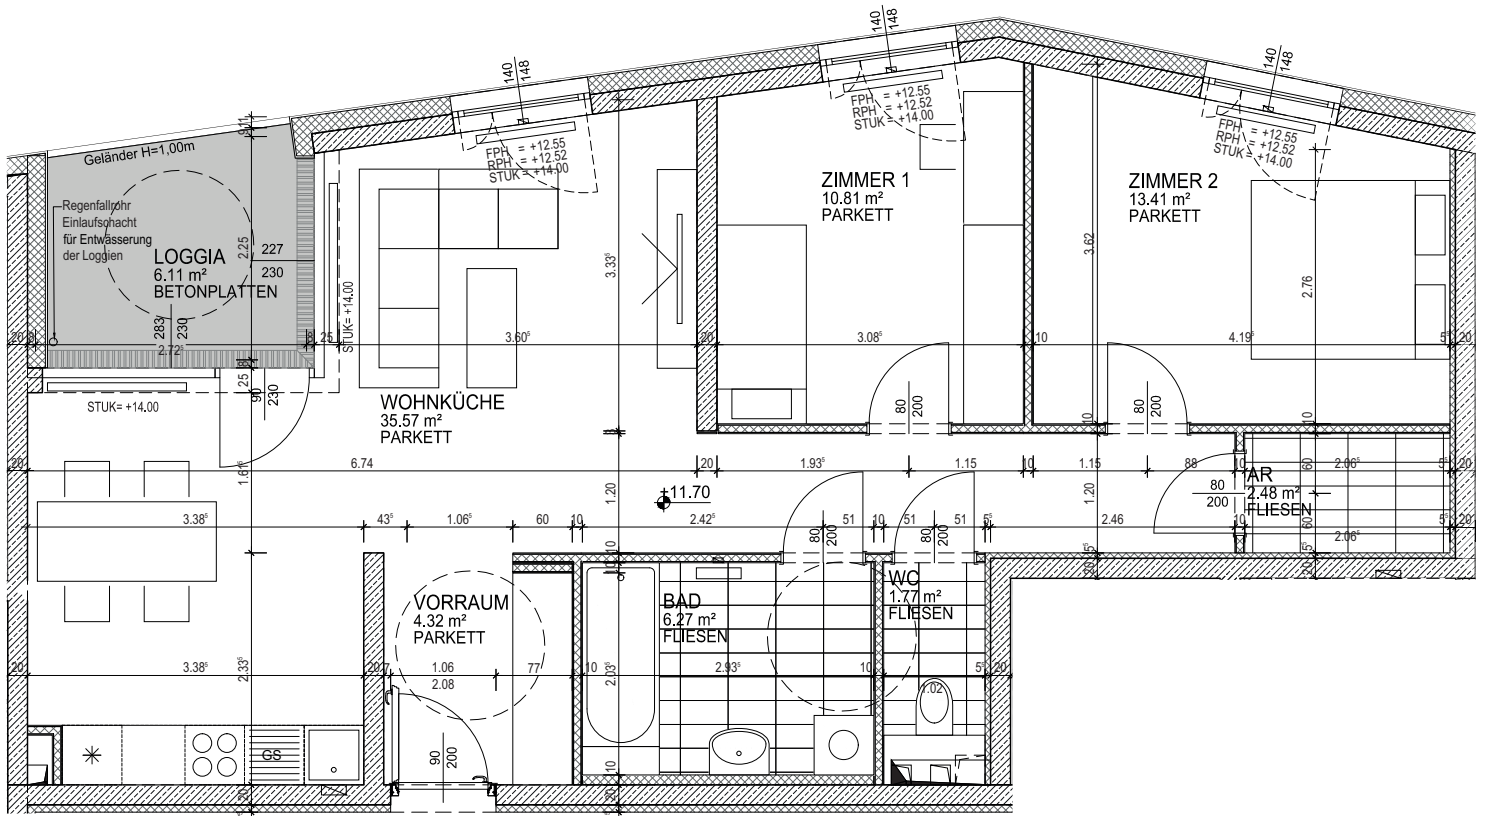

TOP 3.25
74,63
TYP 5

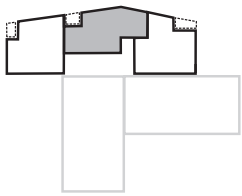

Maßstab 1:50

BT 3, Wohnung 25, 4.OG

Zimmer 3

Wohnfläche 74,63 m²

Loggia 6,11 m²

SUMME 80,74 m²