


Projekt-Grundrisse.

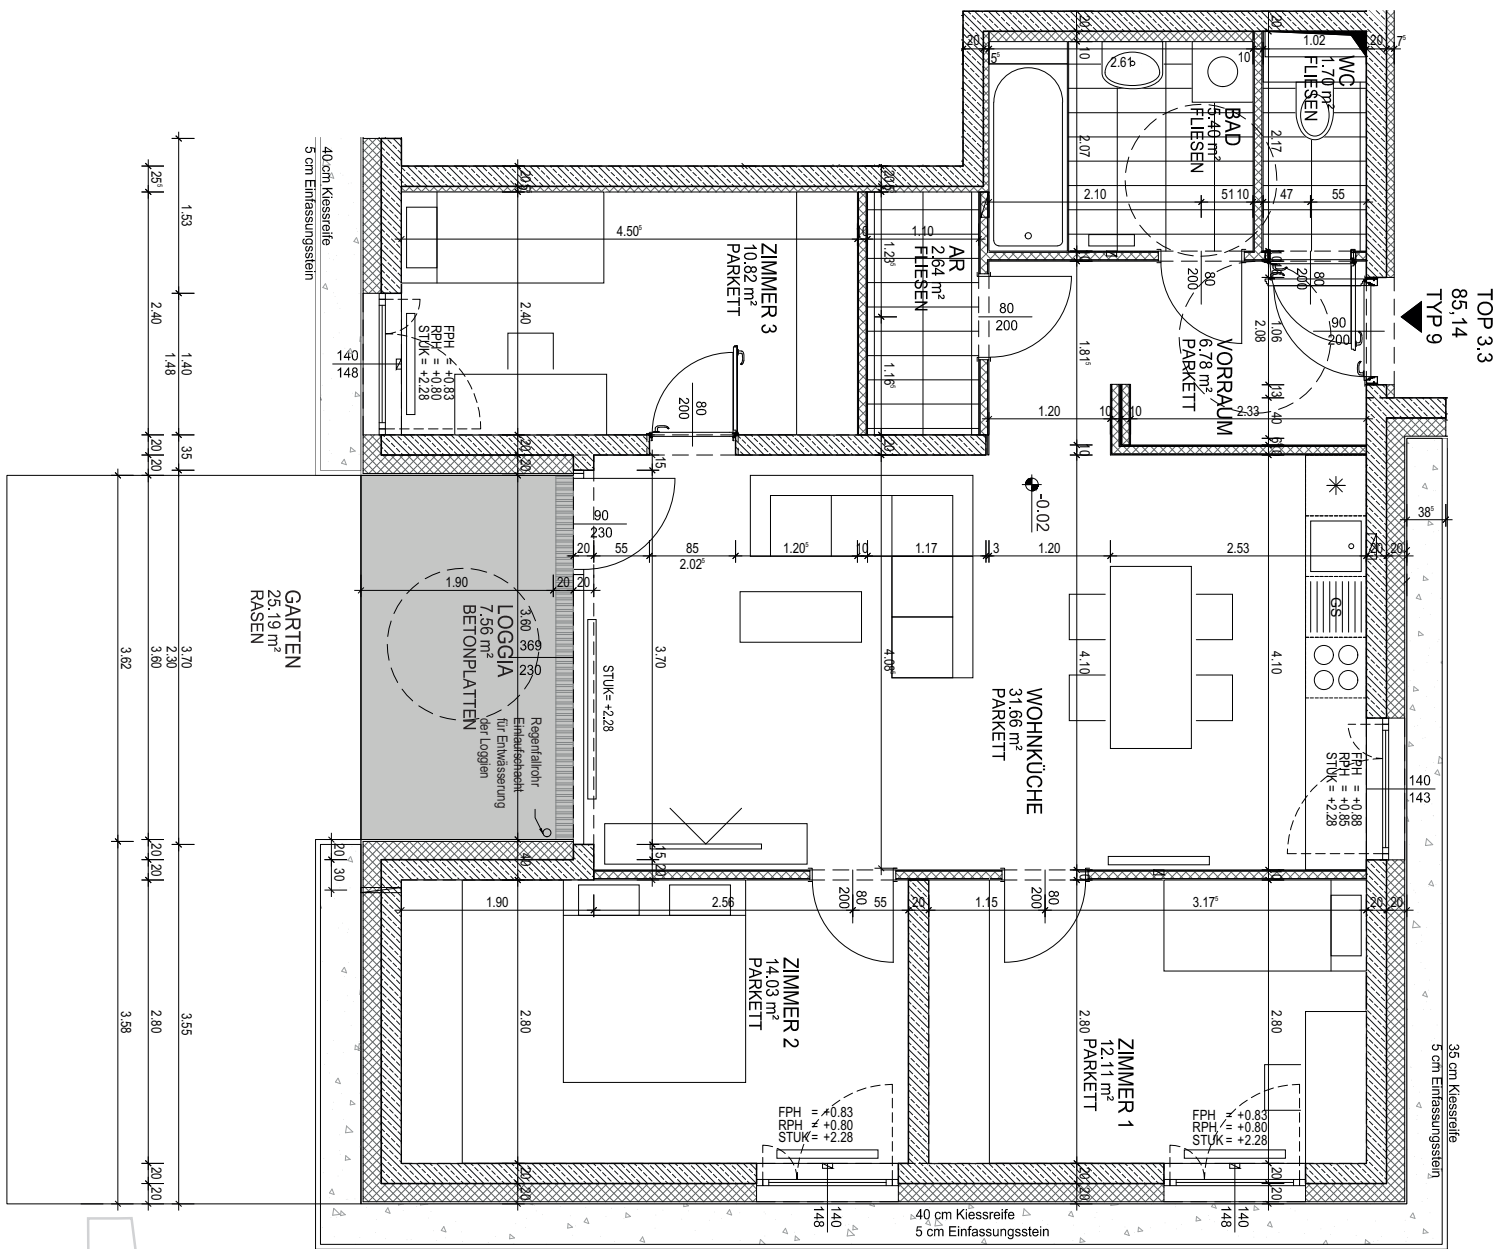

TOP 3.3
85,14
TYP 9

Gartenfläche: 25,19 m²

Maßstab 1:50

BT 3, Wohnung 3, EG

Zimmer 4

Wohnfläche 85,14 m²

Loggia 7,56 m²

SUMME 92,70 sm²