


Projekt-Grundrisse.

4780 Schärding, Kainzbauernweg 47
Haus 1, Top 17

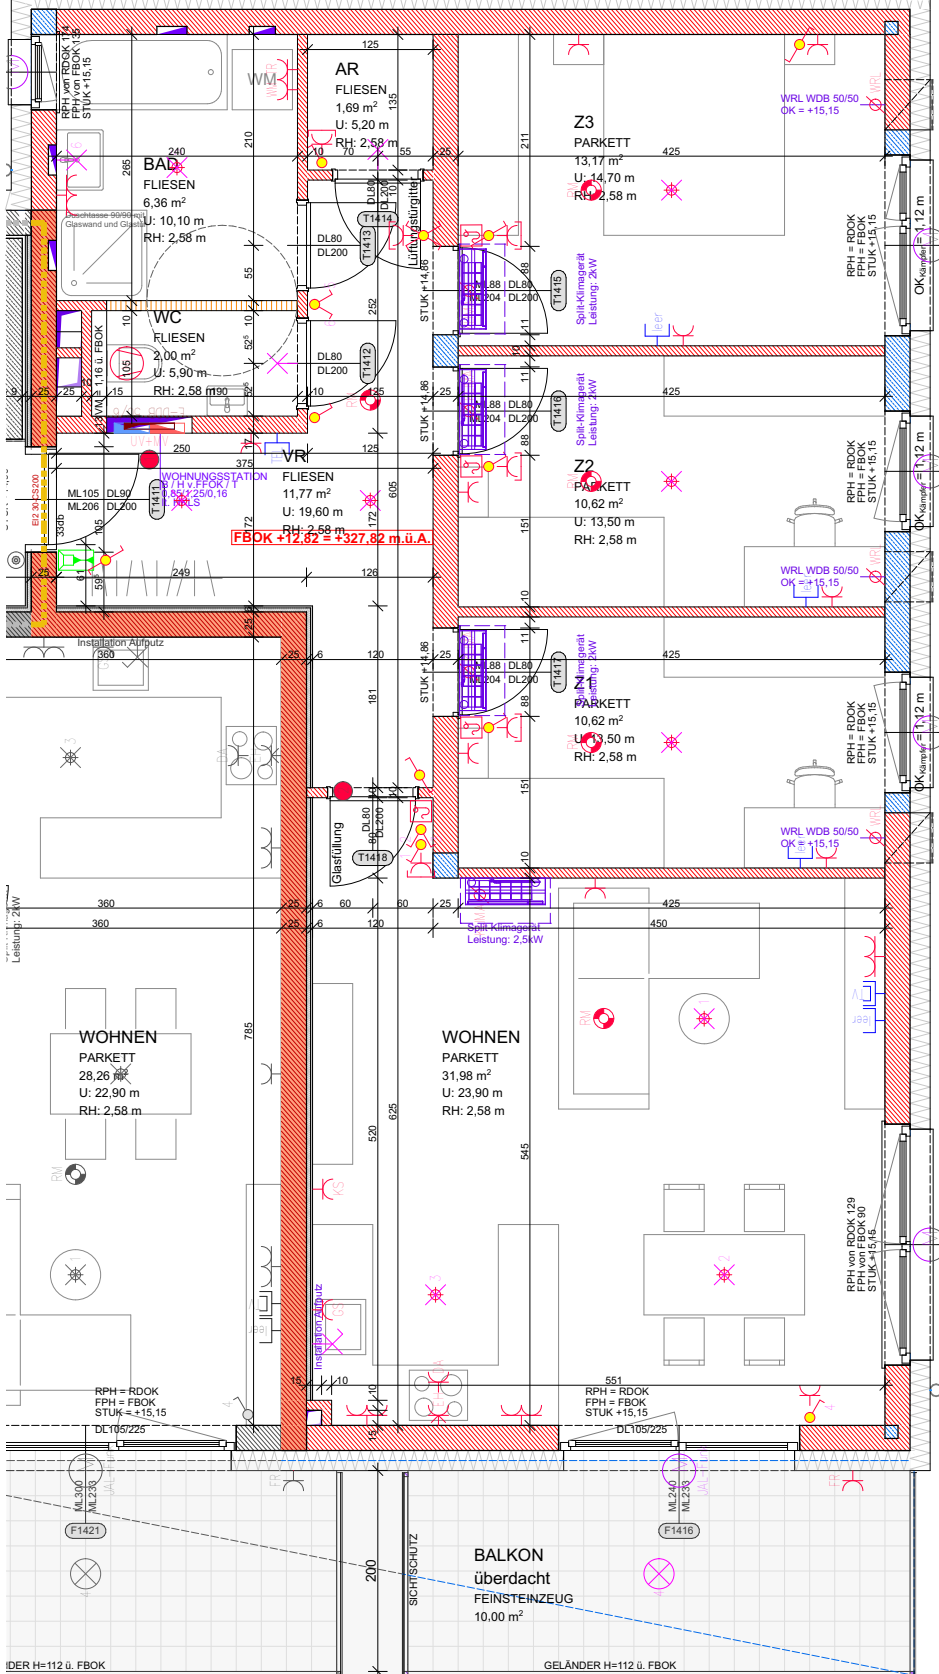

LAGEPLAN 1:2000

ELEKTROLEGENDE



	Aus-Schalter		EDV-Einfachdose		Telefon-Dose
	Serien-Schalter		EDV-Doppeldose		TV-Dose
	Wechsel-Schalter		Druckknopfmelder		Licht-Auslass(Decke)
	Doppel-Wechsel-Schalter		Rauchentlüftungs-Taster		Licht-Auslass(Wand)
	Kreuz-Schalter		Rauchmelder		Licht-Auslass(Direkt-Wand)
	Dimmer		Lautsprecher		Wandleuchte
	Zeit-Schalter		Blitzleuchte		Deckenleuchte
	Zeitimpuls-Schalter		Türöffner		Scheinwerfer
	Klingel-Taster		Klingel		FR-Balken 1/36 o.1/58
	Licht-Taster		Sprechanlage Video (Innen)		Sprechanlage Video (Aussen)
	2pol-Aus-Schalter		Fingerprint		Fluchtweg-Tür
	Bew-Melder		Zimmerterminal		Fluchtwegleuchte mit Richtungsfeile
	Bew-Melder 360 Grad		Zug-Taster		Sicherheitsleuchte Einbau
	Jalousien-Taster		Ruf-Taster		Sicherheitsleuchte Aufbau
	Schlüssel-Schalter		Kriech-Taster		Brustungskanal
	Steckdose 1fach		Rufempfänger		Kabelwanne
	Steckdose 2fach		Anwesenheitslampe		Klemmdose
	Steckdose 3fach		Miniterminal		Unterverteiler
	Steckdose 4fach		UHR		Verteiler
	Steckdose geschalten		Hupe		Erdungsdraht Ø10
	CEE 5pol		Kamera		Erdungsfahne Ø10
	230V-Auslass		Klemmdose		Erdungsverbindung Ø10
	400V-Auslass		Motorantrieb		Deckendose
	Raumthermostat		WRL-Regler		Leerrohr
	Aussenfühler		Bodendose		Vorbereitung E-Tür
	Lichtfühler		Zutrittskontrolle		
	Windfühler				
	Lüfter				

ALLGEMEINE LEGENDE

	Stahlbetonwand		Glas
	Ziegelwand		Stahlsäule
	Schallschutzziegel		E-Verteiler UV + MV
	Gipskartonwand		FBH-Verteiler
	Wärmedämmung		


Projekt-Grundrisse.

4780 Schärding, Kainzbauernweg 47
Haus 1, Top 18

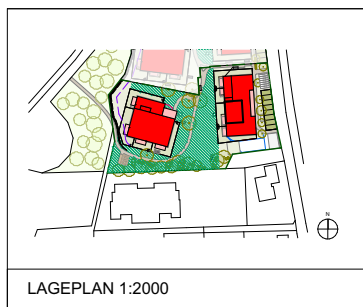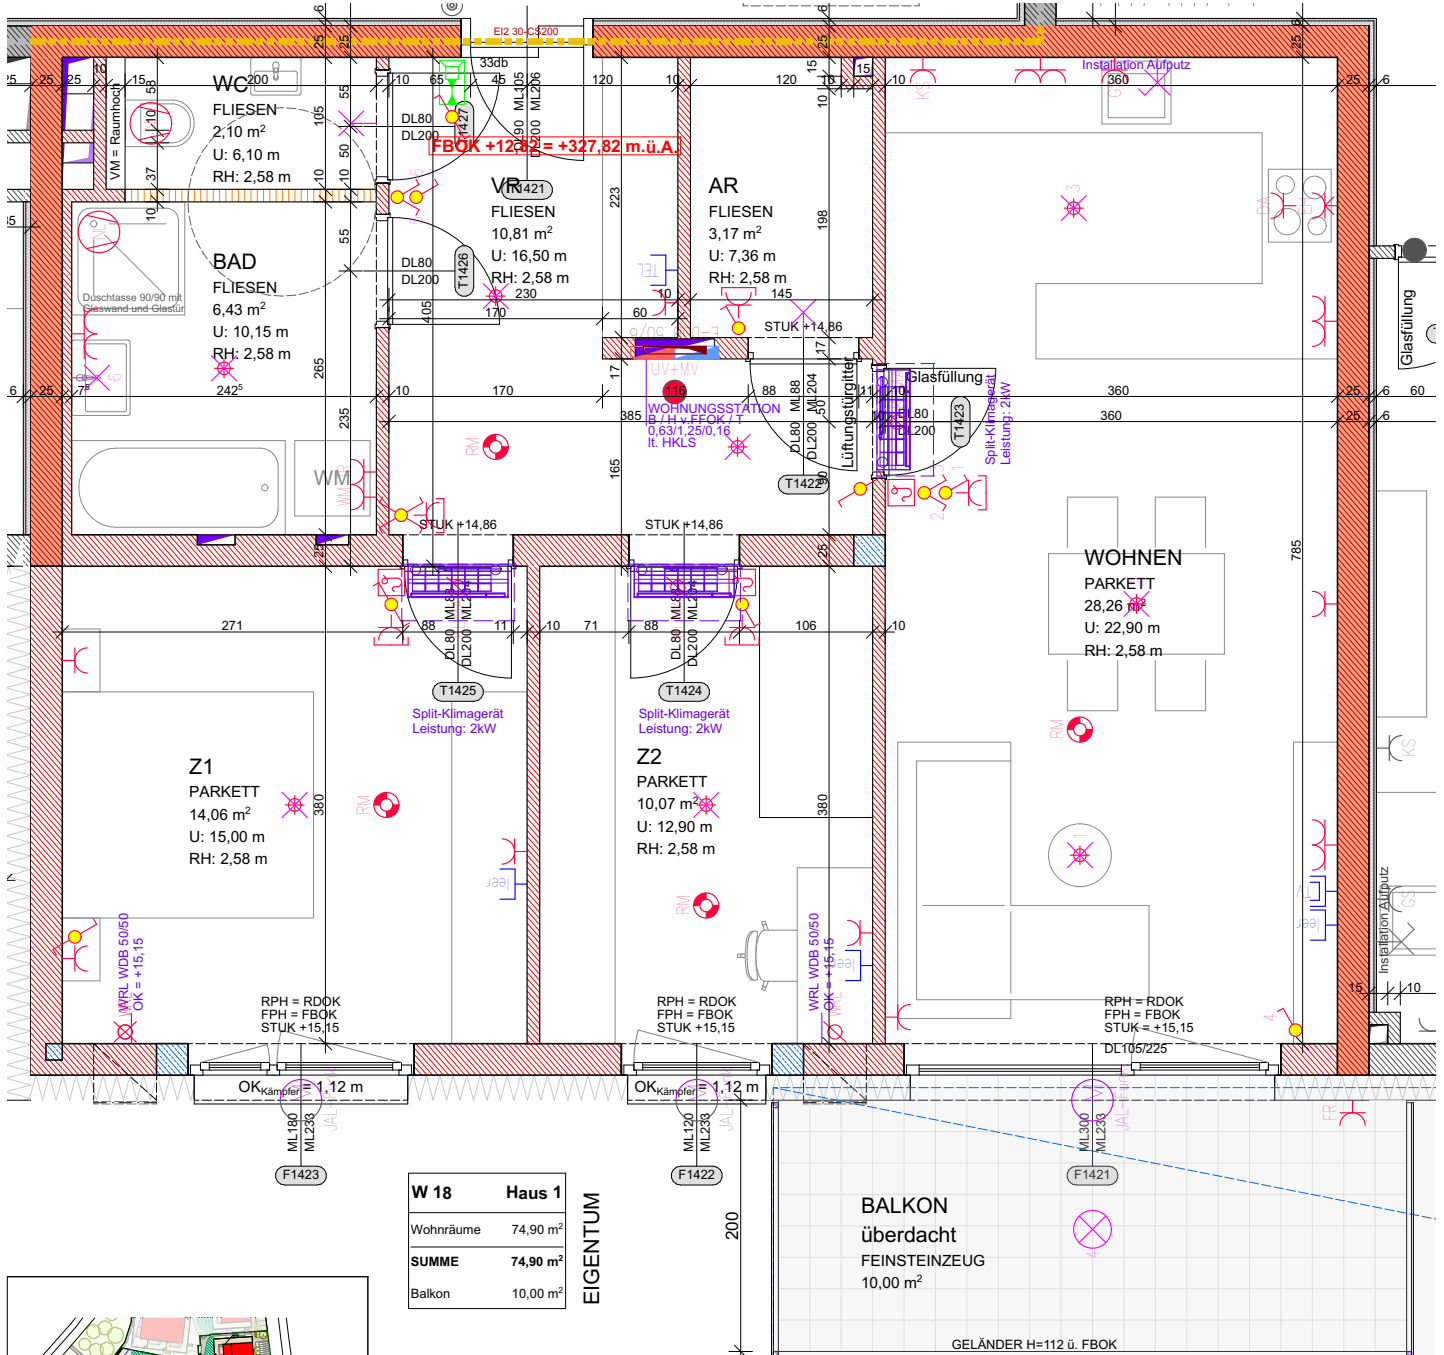


Projekt-Grundrisse.

4780 Schärding, Kainzbauernweg 47
Haus 1, Top 19

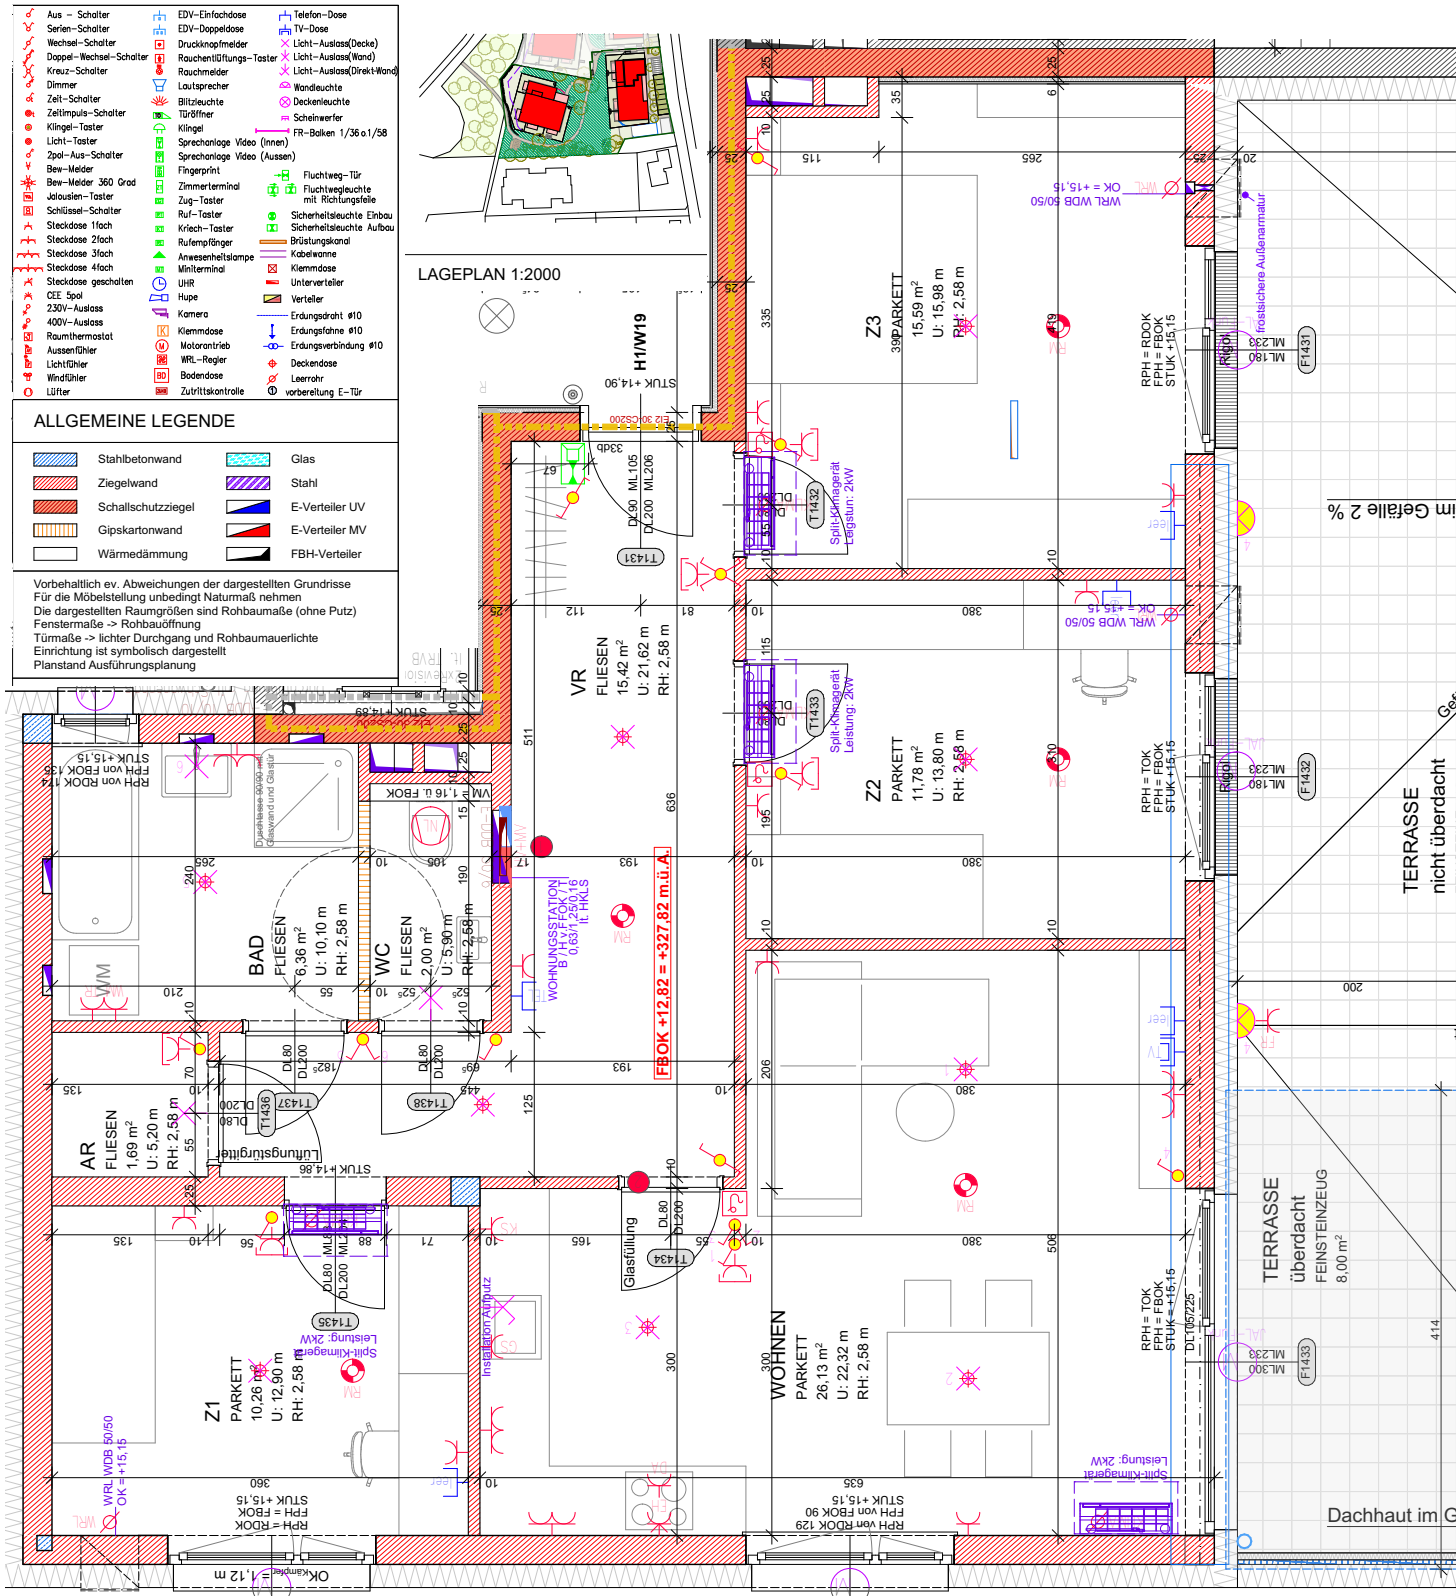

Projekt-Grundrisse.

4780 Schärding, Kainzbauernweg 47
Haus 2, Top 17

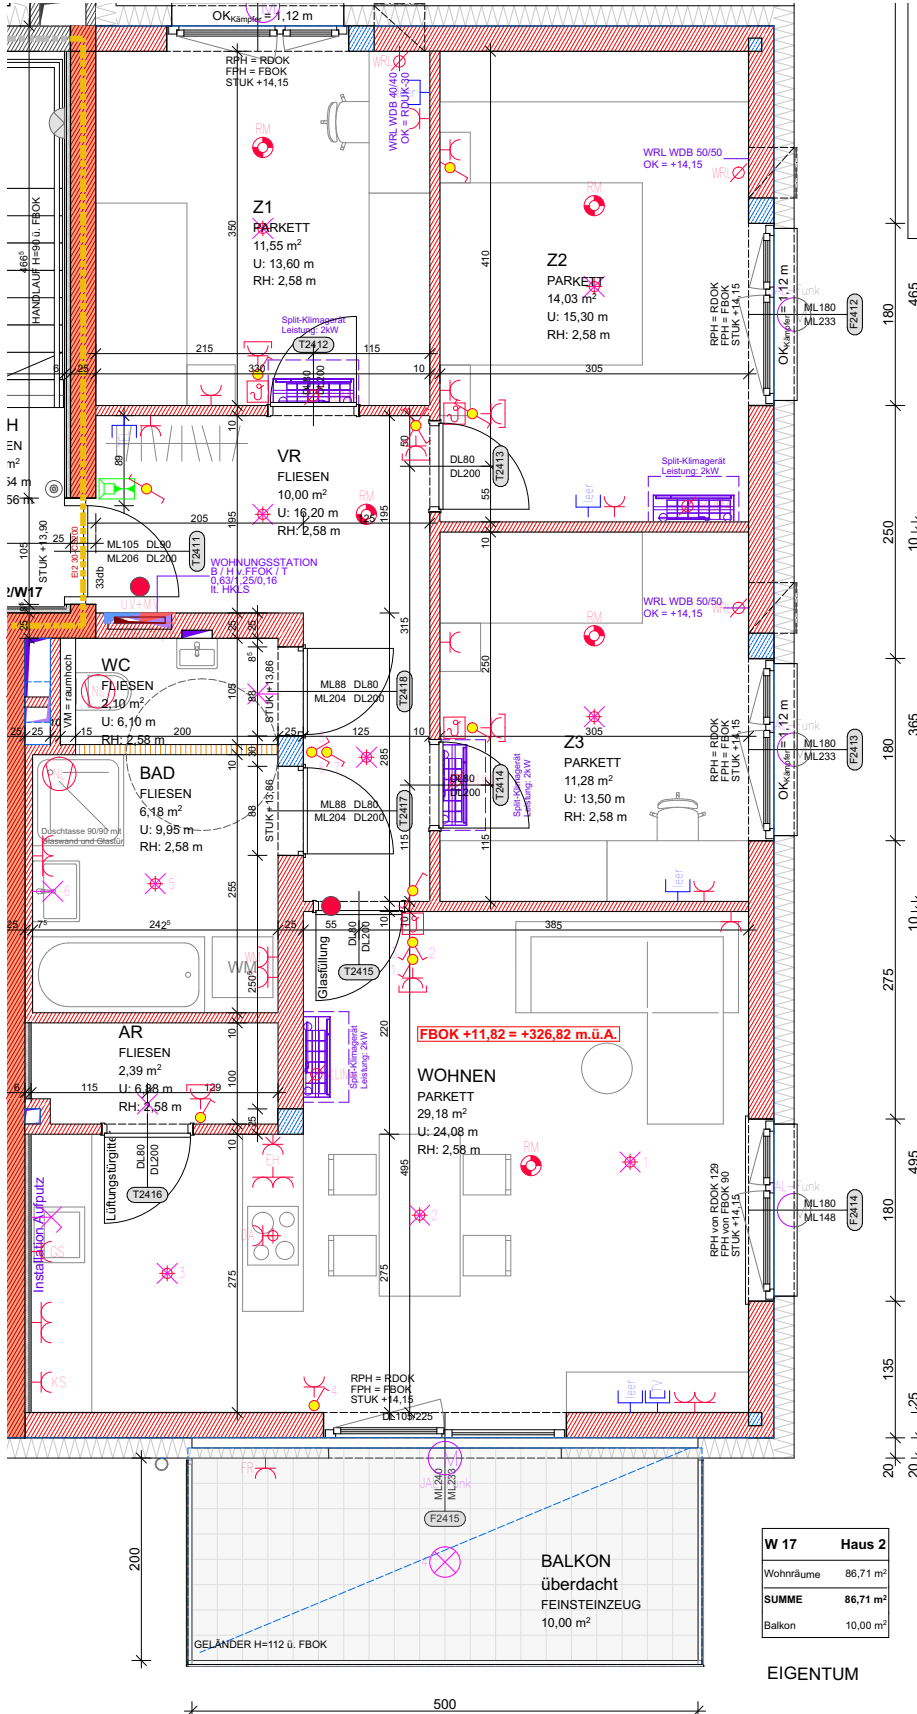

LAGEPLAN 1:2000

ELEKTROLEGENDE

Aus-Schalter	EDV-Einfachdose	Telefon-Dose
Serien-Schalter	EDV-Doppeldose	TV-Dose
Wechsel-Schalter	Druckknopfmelder	Licht-Auslass(Decke)
Doppel-Wechsel-Schalter	Rauchenlüftungs-Taster	Licht-Auslass(Wand)
Kreuz-Schalter	Rauchmelder	Licht-Auslass(Direkt-Wand)
Dimmer	Lautsprecher	Wandleuchte
Zeit-Schalter	Blitzleuchte	Deckenleuchte
Zeitimpuls-Schalter	Türöffner	Scheinwerfer
Klingel-Taster	Klingel	FR-Balken 1/36 o.1/58
Licht-Taster	Sprechanlage Video (Innen)	Fluchtweg-Tür
2pol-Aus-Schalter	Sprechanlage Video (Aussen)	Fluchtwegleuchte mit Richtungsfeile
Bew-Melder	Fingerprint	Sicherheitsleuchte Einbau
Bew-Melder 360 Grad	Zimmerterminal	Sicherheitsleuchte Aufbau
Jalousien-Taster	Zug-Taster	Brüstungskanal
Schlüssel-Schalter	Ruf-Taster	Kabelwanne
Steckdose 1fach	Kriech-Taster	Klemmdose
Steckdose 2fach	Rufempfänger	Unterverteiler
Steckdose 3fach	Anwesenheitslampe	Verteiler
Steckdose 4fach	Miniterminal	Erdungsdraht Ø10
Steckdose geschalten	UHR	Erdungsfahne Ø10
CEE 5pol	Huber	Erdungsverbinding Ø10
230V-Auslass	Kamera	Leerrohr
400V-Auslass	Klemmdose	vorbereitung E-Tür
Raumthermostat	Motorantrieb	
Aussenfühler	WRL-Regler	
Lichtfühler	Bodendose	
Windfühler	Zutrittskontrolle	
Lüfter		

ALLGEMEINE LEGENDE



Stahlbetonwand	Glas
Ziegelwand	Stahlsäule
Schallschutzziegel	E-Verteiler: UV + MV
Gipskartonwand	FBH-Verteiler
Wärmedämmung	

W 17	Haus 2
Wohnräume	86,71 m²
SUMME	86,71 m²
Balkon	10,00 m²

EIGENTUM

Projekt-Grundrisse.

4780 Schärding, Kainzbauernweg 47
Haus 2, Top 18

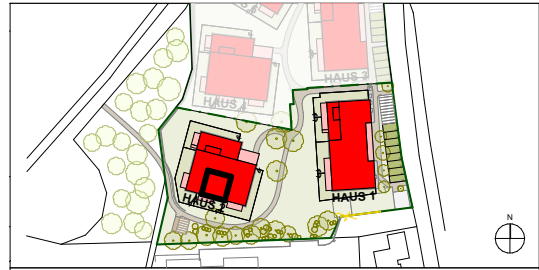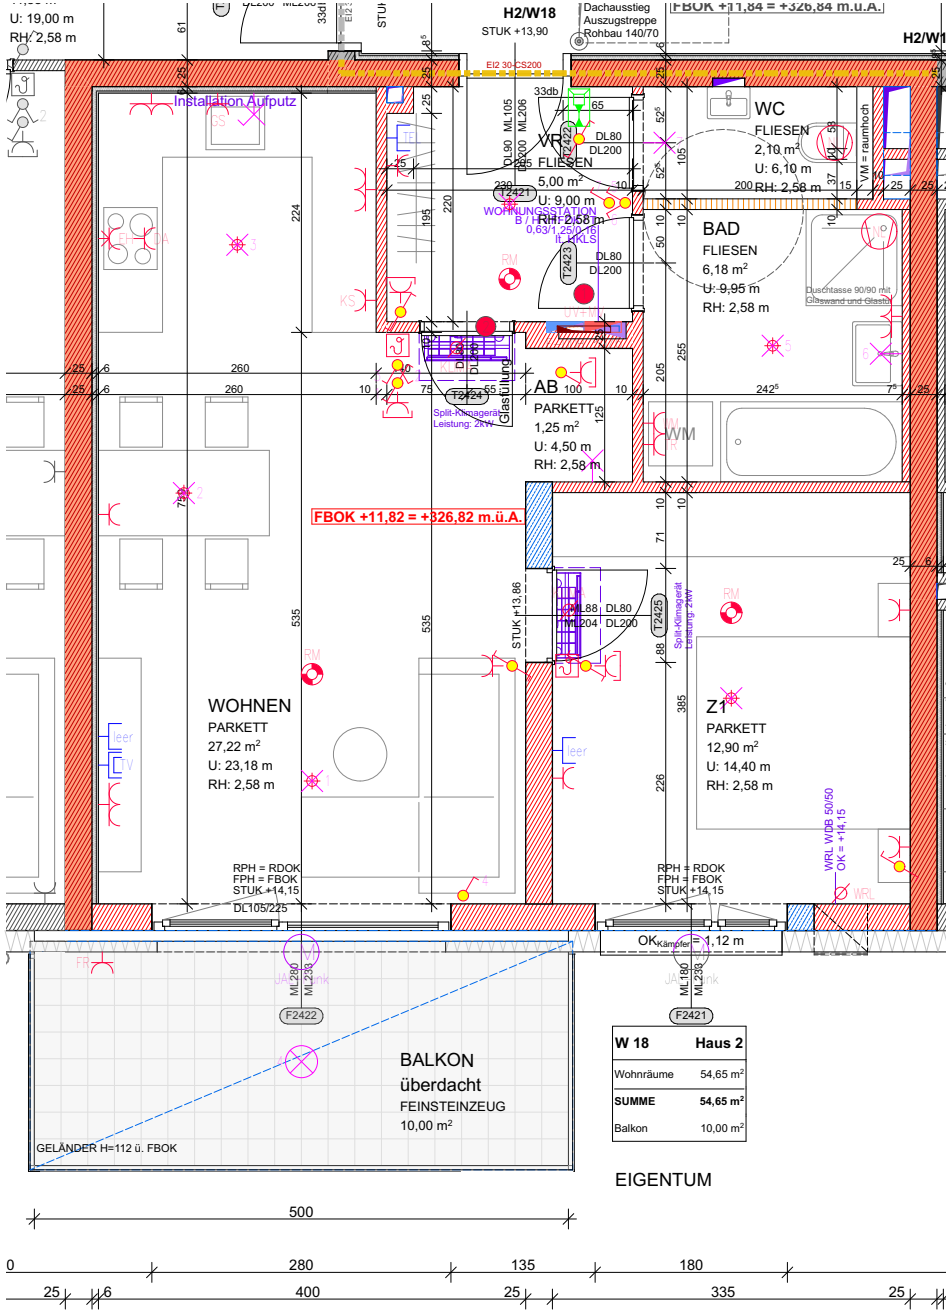

LAGEPLAN 1:2000

ELEKTROLEGENDE

Aus-Schalter	EDV-Einfachdose	Telefon-Dose
Serien-Schalter	EDV-Doppeldose	TV-Dose
Wechsel-Schalter	Druckknopfmelder	Licht-Auslass(Decke)
Doppel-Wechsel-Schalter	Rauchenlüftungs-Taster	Licht-Auslass(Wand)
Kreuz-Schalter	Rauchmelder	Licht-Auslass(Direkt-Wand)
Dimmer	Lautsprecher	Wandleuchte
Zeit-Schalter	Blitzleuchte	Deckenleuchte
Zeitimpuls-Schalter	Türöffner	Scheinwerfer
Klingel-Taster	Klingel	FR-Balken 1/36 o.1/58
Licht-Taster	Sprechanlage Video (Innen)	Fluchtweg-Tür
2pol-Aus-Schalter	Sprechanlage Video (Aussen)	Fluchtwegleuchte mit Richtungsfeile
Bew-Melder	Fingerprint	Sicherheitsleuchte Einbau
Bew-Melder 360 Grad	Zimmerterminal	Sicherheitsleuchte Aufbau
Jalousien-Taster	Zug-Taster	Brüstungskanal
Schlüssel-Schalter	Ruf-Taster	Kabelwanne
Steckdose 1fach	Kriech-Taster	Klemmdose
Steckdose 2fach	Rufempfänger	Unterverteiler
Steckdose 3fach	Anwesenheitslampe	Verteiler
Steckdose 4fach	Miniterminal	Erdungsdraht Ø10
Steckdose geschalten	UHR	Erdungsfläche Ø10
CEE 5pol	Hupe	Erdungsverbinding Ø10
230V-Auslass	Kamera	Deckendose
Raumthermostat	Klemmdose	Leerröhr
Aussenfühler	Motorantrieb	vorbereitung E-Tür
Lichtfühler	WRL-Regler	
Windfühler	Bodendose	
Lüfter	Zutrittskontrolle	

ALLGEMEINE LEGENDE

Stahlbetonwand	Glas
Ziegelwand	Stahl
Schallschutzziegel	E-Verteiler UV
Gipskartonwand	E-Verteiler MV
Wärmedämmung	FBH-Verteiler

Vorbehaltlich ev. Abweichungen der dargestellten Grundrisse
Für die Möbelstellung unbedingt Naturmaß nehmen
Die dargestellten Raumgrößen sind Rohbaumaße (ohne Putz)
Fenstermaße -> Rohbauöffnung
Türmaße -> lichter Durchgang und Rohbauwerkmaße
Einrichtung ist symbolisch dargestellt
Planstand Ausführungsplanung

Projekt-Grundrisse.

4780 Schärding, Kainzbauernweg 47
Haus 2, Top 19

