


TOP	33	TYP 06
ZIMMER		4
WOHNFLÄCHE		143,69 m ²
BALKON		0,00 m ²
WOHNNUTZFLÄCHE		143,69 m ²


TERRASSE		67,20 m ²
TERRASSE ÜBERD.		22,22 m ²

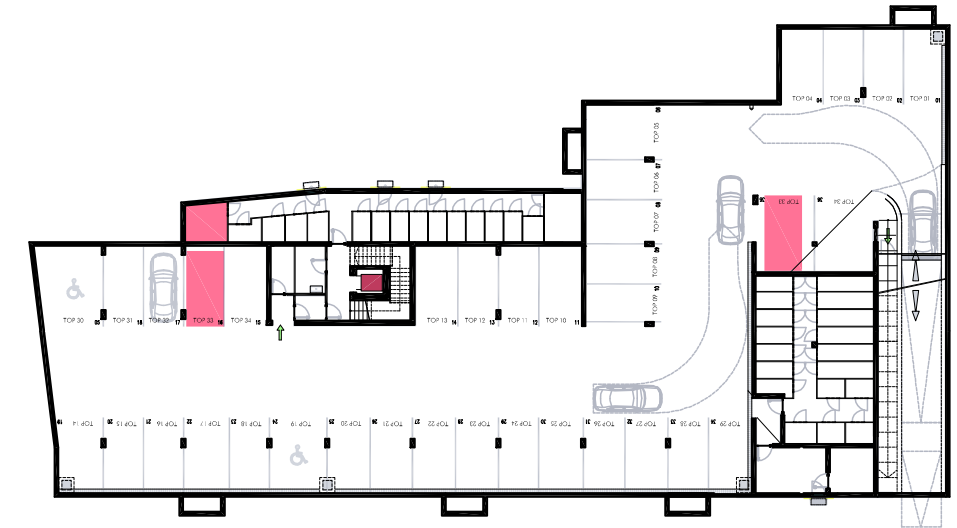

1. UIG ÜBERSICHT




4. OBERGESCHOSS ÜBERSICHT

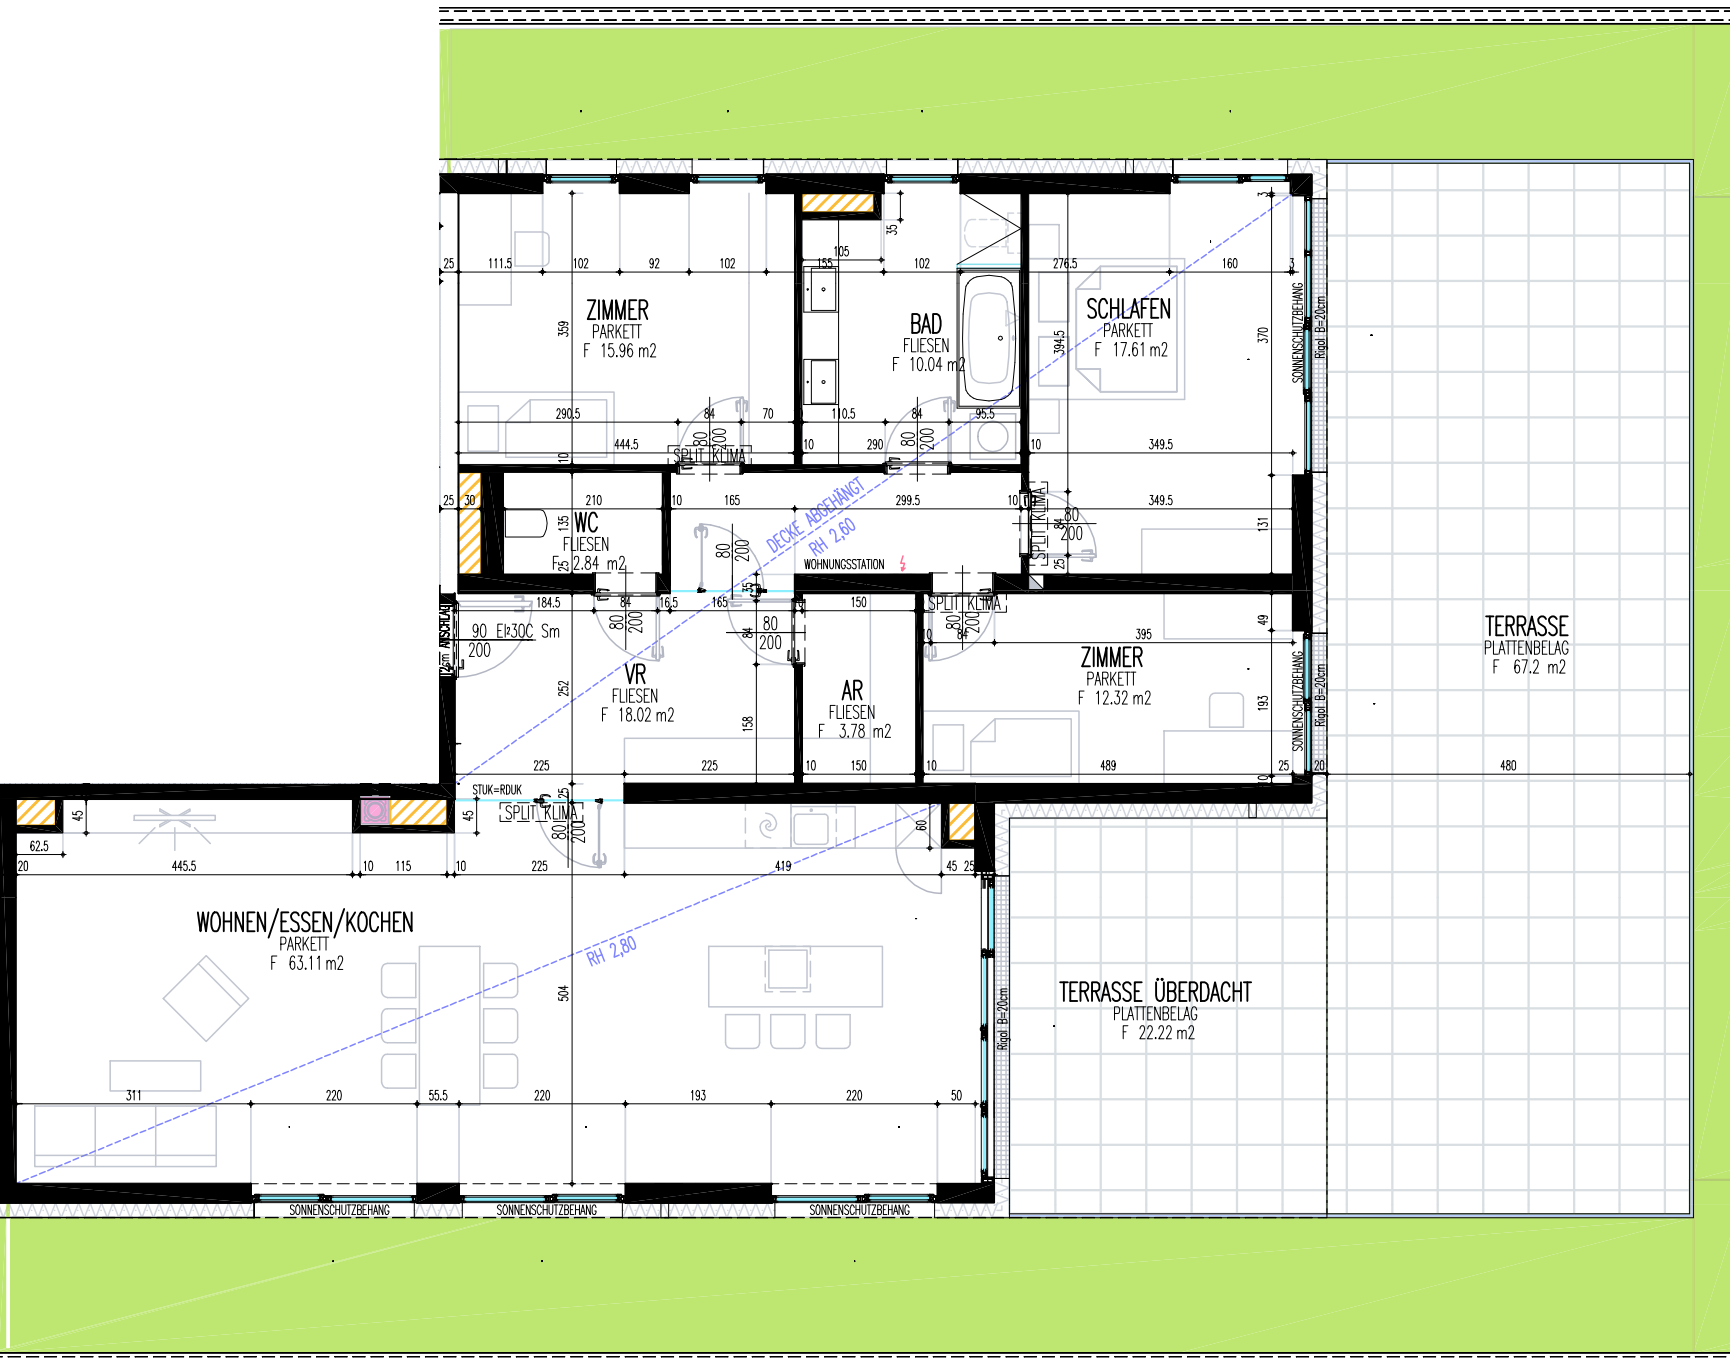

4. OBERGESCHOSS TOP 33

Vorbehaltlich eventueller Abweichungen der dargestellten Grundrisse.
 Die dargestellten Maße sind Rohbaumaße, für die Möbelbestellung unbedingt Naturmaß nehmen!
 Die Einrichtung ist nur symbolisch dargestellt. Kein Maßstab!

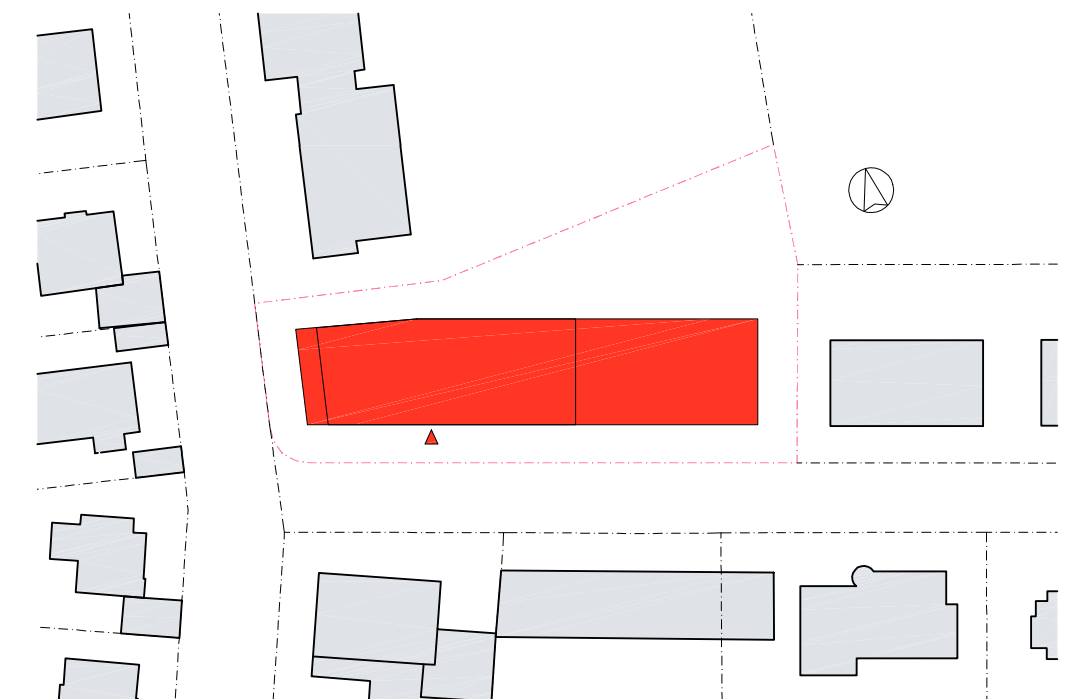

LAGEPLAN